ΕΦΗΜΕΡΙΣ ΤΗΣ ΚΥΒΕΡΝΗΣΕΩΣ
ΤΗΣ ΕΛΛΗΝΙΚΗΣ ΔΗΜΟΚΡΑΤΙΑΣ

ΕΝ ΑΘΗΝΑΙΣ ΤΗι 13 ΣΕΠΤΕΜΒΡΙΟΥ 1978 | ΤΕΥΧΟΣ ΤΕΤΑΡΤΟΝ | ΑΡΙΘΜΟΣ ΦΥΛΛΟΥ 474

ΠΕΡΙΕΧΟΜΕΝΑ

ΑΠΑΛΛΟΤΡΙΩΣΕΙΣ

ΑΠΟΦΑΣΕΙΣ

ΠΟΛΕΟΔΟΜΙΑ

ΔΙΑΤΑΓΜΑΤΑ

ΑΠΟΦΑΣΕΙΣ

ΑΠΑΛΛΟΤΡΙΩΣΕΙΣ

ΑΠΟΦΑΣΕΙΣ

Ἀριθ. Ε. 6059/3155 (1)

Περὶ ἀναγκαστικῆς ἀπαλλοτριώσεως κτημάτων στὴν περιοχὴ τῆς Κοινότητας Πυλὶ τῆς Νήσου Κῶ γιὰ τὴν κάλυψη στρατιωτικῶν ἀναγκῶν».

ΟΙ ΥΠΟΥΡΓΟΙ
ΕΘΝΙΚΗΣ ΑΜΥΝΗΣ ΚΑΙ ΟΙΚΟΝΟΜΙΚΩΝ

Ἔχοντας ὑπόψη :

1. Τὶς διατάξεις τοῦ Ν. Δ/τος 797/71 «περὶ ἀναγκαστικῶν ἀπαλλοτριώσεων», σὲ συνδυασμὸ μὲ τὶς διατάξεις τοῦ Β. Δ/τος 139/71 «περὶ τῆς ἁρμοδιότητος τῶν νομαρχῶν πρὸς κήρυξιν ἀναγκαστικῶν τινων ἀπαλλοτριώσεων».

2. Τὶς διατάξεις τοῦ Νόμου ΓΣΙΣΤ/1907 καὶ τὶς διατάξεις τοῦ Νόμου 4442/1929 «περὶ κυρώσεως τοῦ ἀπὸ 21 Σεπτεμβρίου 1926 Ν. Δ/τος «περὶ Στρατιωτικῶν καὶ Ναυτικῶν Εἰσφορῶν καὶ Ναυλώσεων», ὅπως ἔχουν τροποποιηθεῖ.

3. Τὶς γνωμοδοτήσεις τοῦ Γενικοῦ Ἐπιτελείου Στρατοῦ ἀριθ. Φ. 910.35/165/82446 Σ 585/14.5.77 καὶ Φ. 910352/25/416600 Σ 507/26.4.78,

4. Τὴν ἀπόφαση τοῦ Πρωθυπουργοῦ καὶ Ὑπουργοῦ Οἰκονομικῶν ἀριθ. Δ. 3676 932/26.5.78 (Φ.Ε.Κ. 498/78 τ. Β') «περὶ ἀναθέσεως ἁρμοδιοτήτων στοὺς Ὑφυπουργοὺς Οἰκονομικῶν», ἀποφασίζουμε :

Κηρύσσουμε τὴν ἀναγκαστικὴ ἀπαλλοτρίωση, λόγῳ δημόσιας ὠφέλειας καὶ εἰδικότερα γιὰ τὴν κάλυψη στρατιωτικῶν ἀναγκῶν ἐκτάσεως ἐμβαδοῦ 20813 Μ2, ποὺ βρίσκεται στὴν περιοχὴ τῆς Κοινότητας Πυλὶ τῆς Νήσου Κῶ καὶ φαίνεται στὸ ἀπὸ 21.2.78 κτηματολογικὸ διάγραμμα (α/α) κτημ. 1150) τῆς Γεωγραφικῆς Ὑπηρεσίας Στρατοῦ καὶ στὸν ἀντίστοιχο κτηματολογικὸ πίνακα τῆς ἴδιας Ὑπηρεσίας, θεωρημένα ἀπὸ τὸ Διοικητὴ τῆς ΓΥΣ Ὑπ/γο Δημήτριο Βανακάρη.

Στὴν ἔκταση ποὺ ἀπαλλοτριώνεται προβάλλουν δικαιώματα κυριότητας οἱ: 1) Καστὴ Εὐτυχία χήρα Ἐμμ. Παρθενιάδη, 2) Παρθενιάδης Ἀντώνιος τοῦ Ἐμμ. κλπ.

Ἡ ἀπαλλοτρίωση κηρύσσεται ὑπὲρ τοῦ Δημοσίου καὶ μὲ δαπάνη τοῦ Ταμείου Ἐθνικῆς Ἀμύνης.

Ἡ ἀπόφαση αὐτὴ νὰ δημοσιευθεῖ στὴν Ἐφημερίδα τῆς Κυβερνήσεως.

Ἀθῆναι, 18 Αὐγούστου 1978

ΟΙ ΥΠΟΥΡΓΟΙ

ΕΘΝΙΚΗΣ ΑΜΥΝΗΣ — Ο ΥΦΥΠΟΥΡΓΟΣ ΟΙΚΟΝΟΜΙΚΩΝ

ΕΥΑΓΓ. ΑΒΕΡΩΦ - ΤΟΣΙΤΣΑΣ — ΠΑΝΑΓΙΩΤΗΣ ΜΠΟΚΟΒΟΣ

Ἀριθ. Χ.2004/1313 (2)

Περὶ ἀναγκαστικῆς ἀπαλλοτριώσεως ἀκινήτου στὴν Ἔδεσσα, γιὰ τὴν ἀνέγερση Ἀστυνομικοῦ Καταστήματος.

ΟΙ ΥΠΟΥΡΓΟΙ
ΟΙΚΟΝΟΜΙΚΩΝ ΚΑΙ ΔΗΜΟΣΙΑΣ ΤΑΞΕΩΣ

Ἔχοντας ὑπόψη :

1. Τὶς διατάξεις τοῦ Ν. Δ/τος 797/1971 «περὶ ἀναγκαστικῶν ἀπαλλοτριώσεων» σὲ συνδυασμὸ μὲ τὶς διατάξεις τοῦ Β.Δ/τος 139/1971 «περὶ τῆς ἁρμοδιότητος τῶν Νομαρχῶν πρὸς κήρυξιν ἀναγκαστικῶν τινων ἀπαλλοτριώσεων».

2. Τὶς διατάξεις τοῦ ἄρθρου 7 τοῦ Α.Ν. 162/1967 «περὶ ἀνεγέρσεως ἢ ἐπεκτάσεως δημοσίων κτιρίων, προοριζομέ-

νων γιὰ τὴν στέγαση ὑπηρεσιῶν τοῦ δημοσίου, ἐγκατάσταση μηχανημάτων ἀνηκόντων σ' αὐτὸ κλπ».

3. Τὴ Νομαρχιακὴ ἀπόφαση ἀριθμ. 125/3522/76/10.2.1977 (ΦΕΚ 96/1.4.77 τ. Δ') «περὶ τροποποιήσεως τοῦ ρυμοτομικοῦ σχεδίου Ἐδέσσης στὸ 168 Ο.Τ. γιὰ τὸν χαρακτηρισμὸ χώρου πρὸς ἀνέγερση κτιρίου Ὑπηρεσιῶν Χωροφυλακῆς Ἐδέσσης», καὶ

4. Τὴν ἀπόφ. ἀριθ. Δ. 3676/932/26.5.78 (ΦΕΚ 498/78 τ.Β') τοῦ Πρωθυπουργοῦ καὶ τοῦ Ὑπουργοῦ τῶν Οἰκονομικῶν «περὶ ἀναθέσεως ἁρμοδιοτήτων στοὺς Ὑφυπουργοὺς Οἰκονομικῶν», ἀποφασίζουμε:

Κηρύσσουμε τὴν ἀναγκαστικὴ ἀπαλλοτρίωση, λόγῳ δημόσιας ὠφέλειας καὶ εἰδικότερα γιὰ τὴν ἀνέγερση Ἀστυνομικοῦ Καταστήματος, ἐκτάσεως ἐμβαδοῦ 90,80μ2, ποὺ βρίσκεται στὴν Ἔδεσσα καὶ ἐμφαίνεται μὲ τὰ στοιχεῖα Δ.Ε.Ζ.Η.Δ. στὸ ἀπὸ 10.2.1977 κτηματολογικὸ διάγραμμα τοῦ Μηχανικοῦ Χρ. Παπακωνσταντίνου καὶ στὸν ἐπ' αὐτοῦ κτηματολογικὸ πίνακα, ποὺ ἔχει θεωρηθεῖ ἁρμοδίως ἀπὸ τὸν Προϊστάμενο τῆς Δ/νσεως Τεχνικῶν Ὑπηρεσιῶν Ν. Πέλλης.

Στὴν ἔκταση ποὺ ἀπαλλοτριώνεται προβάλλουν δικαιώματα κυριότητος οἱ Χατζητζήβας Γεώργιος καὶ Κοκκίδης Ἀβραάμ.

Ἡ ἀπαλλοτρίωση κηρύσσεται ὑπὲρ τοῦ Δημοσίου καὶ μὲ δαπάνη του.

Ἡ ἀπόφαση αὐτὴ νὰ δημοσιευθεῖ στὴν Ἐφημερίδα τῆς Κυβερνήσεως.

Ἀθῆναι, 18 Αὐγούστου 1978

ΟΙ ΥΠΟΥΡΓΟΙ

ΥΦΥΠΟΥΡΓΟΣ ΟΙΚΟΝΟΜΙΚΩΝ — ΔΗΜΟΣΙΑΣ ΤΑΞΕΩΣ

ΠΑΝΑΓΙΩΤΗΣ ΜΠΟΚΟΒΟΣ — ΑΝΑΣΤΑΣΙΟΣ ΜΠΑΛΚΟΣ

Ἀριθ. 95340 (3)

Περὶ ἀναγκαστικῆς ἀπαλλοτριώσεως ἀκινήτου ἐκτάσεως 4.954 μ² ὑπὲρ τοῦ Ἑλληνικοῦ Δημοσίου καὶ μὲ δαπάνες τοῦ Ταμείου Ἀρχ/κῶν Πόρων καὶ Ἀπαλλοτριώσεων γιὰ τὴν προστασία καὶ ἀποκάλυψη ἀρχαίου Φρουρίου Κοπτεροῦ Κομοτηνῆς.

Ο ΝΟΜΑΡΧΗΣ ΡΟΔΟΠΗΣ

Ἔχοντας ὑπόψη:

1. Τὶς διατάξεις τοῦ Ν.Δ. 797/71 «περὶ ἀναγκαστικῶν ἀπαλλοτριώσεων», σὲ συνδυασμὸ μὲ τὶς διατάξεις τοῦ Β.Δ. 139/71 «περὶ ἁρμοδιότητος τῶν Νομαρχῶν πρὸς κήρυξιν ἀναγκαστικῶν τινων ἀπαλλοτριώσεων».

2. Τὴ Φ. 1199/29400/5.6.78 Ὑπ. Πολιτισμοῦ καὶ Ἐπιστημῶν/Γεν. Δ/νση Ἀρχαιοτήτων καὶ Ἀναστηλώσεως κήρυξη ἀναγκαστικῆς ἀπαλλοτριώσεως ἀκινήτου.

3. Τὴν ἀπόφαση 1/12.1.1977 τοῦ Ἀρχ/κοῦ Συμβουλίου, σύμφωνα μὲ τὸ ἄρθρο 1 τοῦ Νόμου ΒΡΞΖ/1893 «περὶ ἀναγκαστικῆς ἀπαλλοτριώσεως ἀκινήτων γιὰ συντήρηση ἢ ἀνεύρεση ἀρχαιοτήτων».

4. Τὸ κτηματολογικὸ διάγραμμα—πίνακα ἀκινήτου ἐκτάσεως 4.954 μ², μὲ τὰ στοιχεῖα Α—Β—Γ—Δ—ΕΖ—Λ. τῆς Δ/νσεως Ἀναστηλώσεως θεωρημένο τὴν 15.2.1977 ἀπὸ τὸν Δ/ντὴ τῆς Δ/νσεως Ἀναστηλώσεως τοῦ ΥΠ.Π.Ε., ἀποφασίζουμε:

Κηρύσσουμε τὴν ἀναγκαστικὴ ἀπαλλοτρίωση, γιὰ λόγους δημόσιας ὠφέλειας, ἔκταση 4.954 μ² γιὰ τὴν προστασία καὶ πλήρη ἀποκάλυψη τοῦ ἀρχαίου Φρουρίου στὴν περιοχὴ Κοπτεροῦ Κομοτηνῆς καὶ φαίνεται στὸ κτηματολογικὸ διάγραμμα—πίνακα Α—Β—Γ—Δ—Ε—Ζ—Λ, θεωρημένο στὶς 15.2.1977 ἀπὸ τὸ Δ/ντὴ τῆς Δ/νσεως Ἀναστηλώσεως τοῦ ΥΠ.Π.Ε.

Γιὰ τὴν ἔκταση ποὺ ἀπαλλοτριώνεται προβάλλουν δικαιώματα κυριότητας οἱ: α) Χασὰν Τσαοὺς Γιουσοὺφ καὶ β) Χασὰν Τσαοὺς Γιουσοὺφ Μουμίν.

Ἡ ἀνωτέρω ἀπαλλοτρίωση κηρύσσεται ὑπὲρ καὶ μὲ δαπάνες τοῦ Ταμείου Ἀρχ/κῶν Πόρων καὶ Ἀπαλλοτριώσεων.

Ἡ ἀπόφαση αὐτὴ νὰ δημοσιευθεῖ στὴν Ἐφημερίδα τῆς Κυβερνήσεως.

Κομοτηνή, 23 Αὐγούστου 1978

Ὁ Νομάρχης

ΠΑΝ. ΦΩΤΕΑΣ

ΠΟΛΕΟΔΟΜΙΑ

ΔΙΑΤΑΓΜΑΤΑ

(4)

Περὶ τροποποιήσεως τοῦ ρυμοτομικοῦ σχεδίου Ἀθηνῶν εἰς τὴν περιοχὴν Λαμπρινῆς.

Ο ΠΡΟΕΔΡΟΣ ΤΗΣ ΕΛΛΗΝΙΚΗΣ ΔΗΜΟΚΡΑΤΙΑΣ

Ἔχοντες ὑπ' ὄψει, τὰς διατάξεις τοῦ ἀπὸ 17 Ἰουλίου 1923 Ν.Δ/τος «περὶ σχεδίων πόλεων κ.λ.π.», ὡς μεταγενεστέρως ἐτροποποιήθησαν καὶ συνεπληρώθησαν καὶ εἰδικώτερον τῶν ἄρθρων 3 καὶ 70 αὐτοῦ, τοῦ ἀπὸ 8.9.1923 Δ/τος «περὶ καθορισμοῦ τῆς κατὰ τὸ ἄρθρον 3 τοῦ ἀπὸ17 7.1923 Ν.Δ/τος «περὶ σχεδίων πόλεων κ,λ,π, «προθεσμίας» (ΦΕΚ 257/Α) καὶ τὸ ὅτι ἡ κατὰ τὸ Διάταγμα αὐτὸ προθεσμία παρῆλθεν ἄπρακτος, καὶ ἰδόντες τὴν ὑπ' ἀριθμ. ΕΔ2/α/04/59/Φ.Θ.2.1.1./29.3.1978 ἀπόφασιν «περὶ μεταβιβάσεως ἁρμοδιοτήτων τοῦ Ὑπουργοῦ Δημοσίων Ἔργων εἰς τὸν Ὑφυπουργὸν τοῦ αὐτοῦ Ὑπουργείου», (ΦΕΚ 282/Β'), τὰς ὑπ' ἀριθμ. 32/1976 καὶ 308/1978 γνωμοδοτήσεις τοῦ Συμβουλίου Δημοσίων Ἔργων (Τμῆμα Μελετῶν), προτάσει τοῦ ἐπὶ τῶν Δημοσίων Ἔργων Ὑφυπουργοῦ, ἀπεφασίσαμεν:

Ἄρθρον μόνον.

Ἐγκρίνεται ἡ τροποποίησις τοῦ ρυμοτομικοῦ σχεδίου Ἀθηνῶν εἰς τὴν περιοχὴν Λαμπρινῆς κατὰ τὸν κοινόχρηστον χῶρον τὸν περικλειόμενον ὑπὸ τῶν ὁδῶν Π. Μελᾶ, Τραλλέων, Ὠρωποῦ καὶ Φαίνου καὶ ἡ ἐπαύξησις τοῦ χώρου Ἱεροῦ Ναοῦ Ἁγίου Ἀνδρέου τοῦ καθορισθέντος διὰ τοῦ ἀπὸ 31.8.1977 Β.Δ/τος «περὶ τροποποιήσεως καὶ ἐπεκτάσεως τοῦ ρυμοτομικοῦ σχεδίου Γαλατσίου εἰς τὰς περιοχὰς Λαμπρινῆς καὶ Βεΐκου καὶ καθορισμοῦ τῶν ὅρων καὶ περιορισμῶν δομήσεως τῶν οἰκοπέδων αὐτοῦ», (ΦΕΚ 35Α'γ 6.3.58), ὡς ἐμφαίνεται εἰς τὸ ὑπὸ τοῦ Γενικοῦ Διευθυντοῦ Οἰκισμοῦ τεθεωρημένον διὰ τῆς ὑπ' ἀριθμ. Γ.21120/1978 πράξεως αὐτοῦ σχετικὸν πρωτότυπον διάγραμμα ὑπὸ κλίμακα 1 : 1000 τοῦ ὁποίου συνοπτικὸν ἀντίτυπον δημοσιεύεται μετὰ τοῦ παρόντος.

Εἰς τὸν αὐτὸν ἐπὶ τῶν Δημοσίων Ἔργων Ὑφυπουργόν, ἀνατίθεμεν τὴν δημοσίευσιν καὶ ἐκτέλεσιν τοῦ παρόντος Διατάγματος.

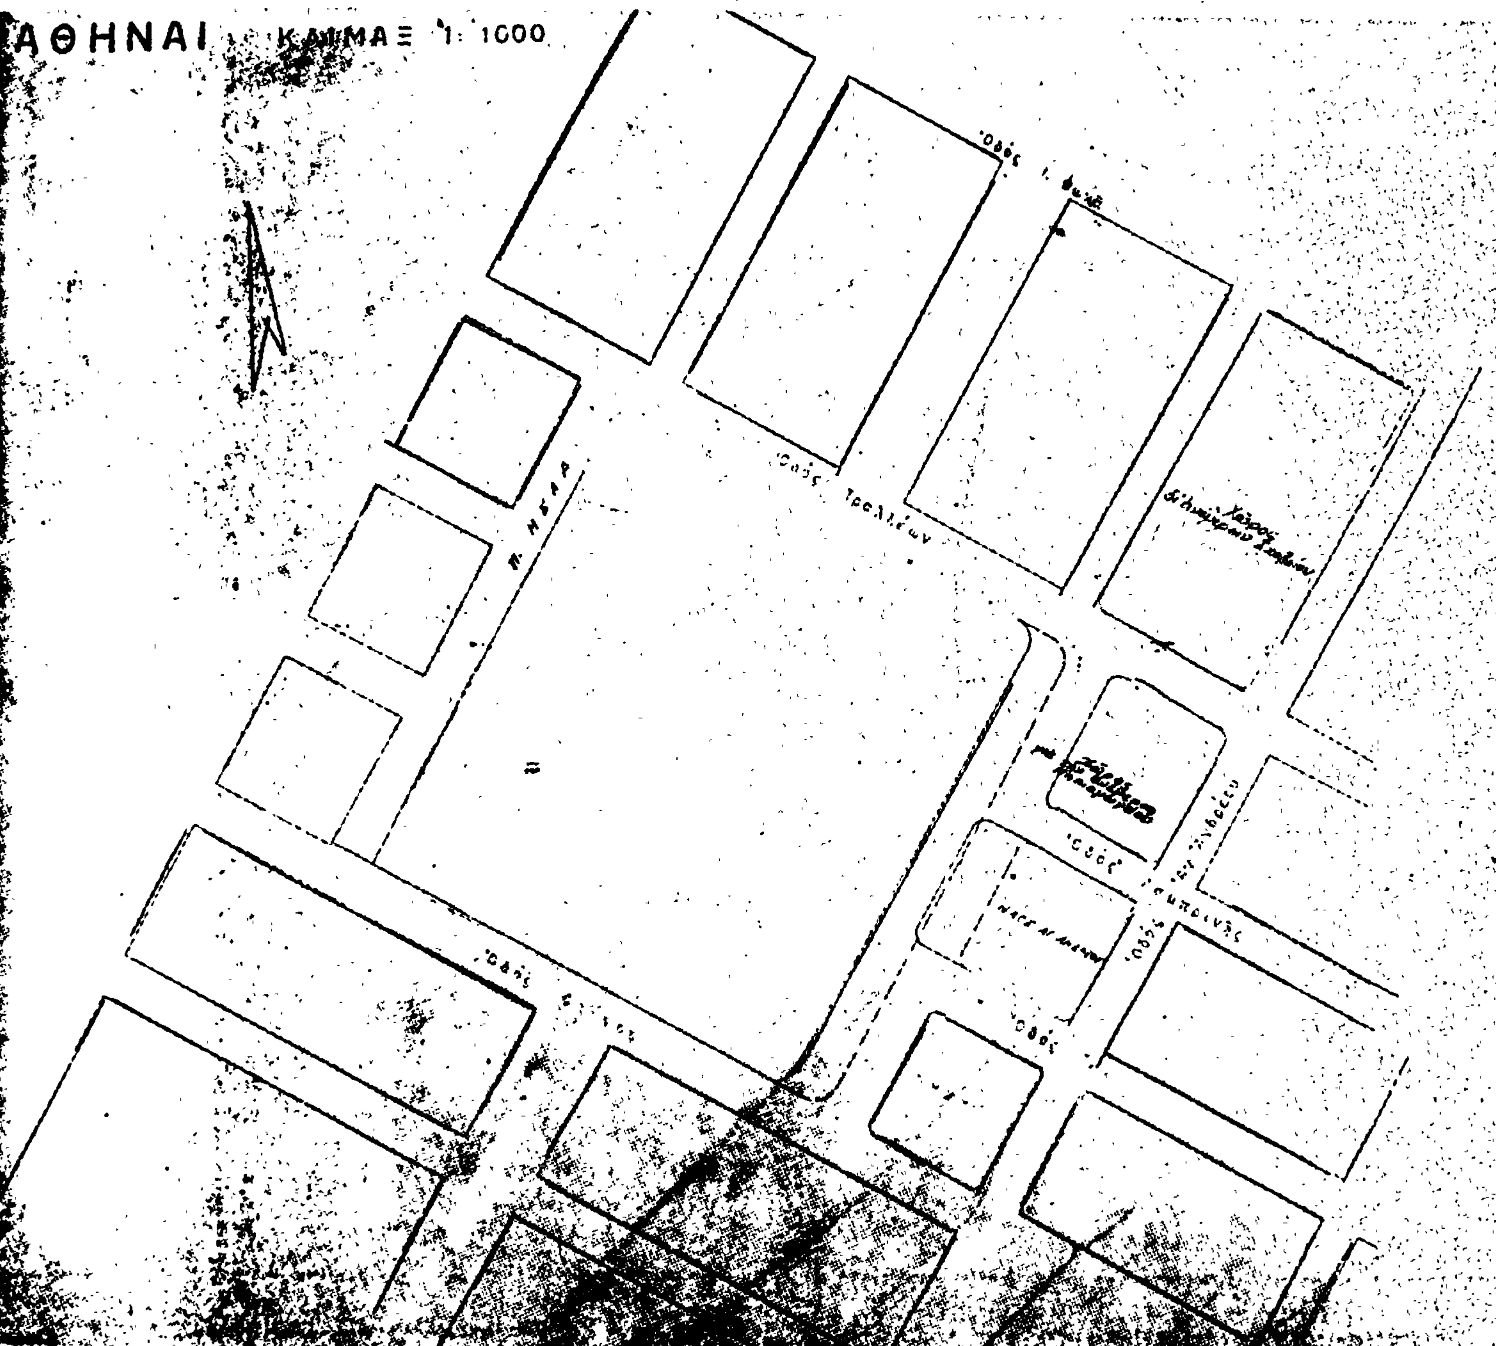
Ἐν Ἀθήναις τῇ 26 Ἰουλίου 1978

Ο ΠΡΟΕΔΡΟΣ ΤΗΣ ΔΗΜΟΚΡΑΤΙΑΣ

ΚΩΝΣΤΑΝΤΙΝΟΣ Δ. ΤΣΑΤΣΟΣ

Ο ΥΦΥΠΟΥΡΓΟΣ ΔΗΜΟΣΙΩΝ ΕΡΓΩΝ

ΣΤΕΦΑΝΟΣ ΜΑΝΟΣ


ΑΘΗΝΑΙ ΚΛΙΜΑΞ 1:1000
Οδός Τρωαλέων

(5)

Περὶ τροποποιήσεως τοῦ ρυμοτομικοῦ σχεδίου Δραπετσώνας.

Ο ΠΡΟΕΔΡΟΣ
ΤΗΣ ΕΛΛΗΝΙΚΗΣ ΔΗΜΟΚΡΑΤΙΑΣ

Ἔχοντες ὑπ' ὄψει τὰς διατάξεις τοῦ ἀπὸ 17 Ἰουλίου 1923 Ν.Δ/τος «περὶ σχεδίων πόλεων κ.λ.π.», ὡς μεταγενεστέρως ἐτροποποιήθησαν καὶ συνεπληρώθησαν καὶ εἰδικώτερον τῶν ἄρθρων 3, 9, 29 καὶ 70 αὐτοῦ, τοῦ Ν.Δ. 8/1973 «περὶ ΓΟΚ», ὡς ἐτροποποιήθη διὰ τοῦ Ν.Δ. 205/1974 (ΦΕΚ 363/Α) καὶ ἰδόντες τὴν ὑπ' ἀριθμ. ΕΔ2/α/04/Φ.Θ.2.1.1/29.3.1978 ἀπόφασιν «περὶ μεταβιβάσεως ἁρμοδιοτήτων τοῦ Ὑπουργοῦ Δημοσίων Ἔργων εἰς τὸν Ὑφυπουργὸν τοῦ αὐτοῦ Ὑπουργείου (ΦΕΚ 282/Β), τὰς ὑπ' ἀριθμ. 28/1975, 58/1976 καὶ 59/1977 πράξεις τοῦ Δημοτικοῦ Συμβουλίου Δραπετσώνας, τὰς ὑπ' ἀριθμ. 627/1977, 1054/1977 καὶ 185/1978 γνωμοδοτήσεις τοῦ Συμβουλίου Δημοσίων Ἔργων (Τμῆμα Μελετῶν), ὡς καὶ τὰς ὑπ' ἀριθ. 1297/1977 καὶ 628/1978 γνωμοδοτήσεις τοῦ Συμβουλίου τῆς Ἐπικρατείας, προτάσει τοῦ ἐπὶ τῶν Δημοσίων Ἔργων Ὑφυπουργοῦ, ἀπεφασίσαμεν :

Ἄρθρον 1.

Ἐγκρίνεται ἡ τροποποίησις τοῦ ρυμοτομικοῦ σχεδίου Δραπετσώνας κατὰ τὸ ὑπ' ἀριθμ. 22 οἰκοδομικὸν τετράγωνον, διὰ μετατροπῆς αὐτοῦ εἰς χῶρον δι' ἀνέγερσιν Δημαρχείου καθοριζομένης ἅμα τῆς θέσεως καὶ τῆς διατάξεως αὐτοῦ ὡς ἐμφαίνεται εἰς τὸ ὑπὸ τοῦ Γενικοῦ Διευθυντοῦ Οἰκισμοῦ τεθεωρημένον διὰ τῆς ὑπ' ἀριθμ. Γ. 23617/1978 πράξεως αὐτοῦ σχετικὸν πρωτότυπον διάγραμμα ὑπὸ κλίμακα 1 : 500 τοῦ ὁποίου συνοπτικὸν ἀντίτυπον δημοσιεύεται μετὰ τοῦ παρόντος.

Ἄρθρον 2.

Οἱ ὅροι καὶ περιορισμοὶ δομήσεως τοῦ ἐν ἄρθρῳ 1 τοῦ παρόντος καθοριζομένου χώρου δι' ἀνέγερσιν Δημαρχείου, ὁρίζονται ὡς ἀκολούθως :

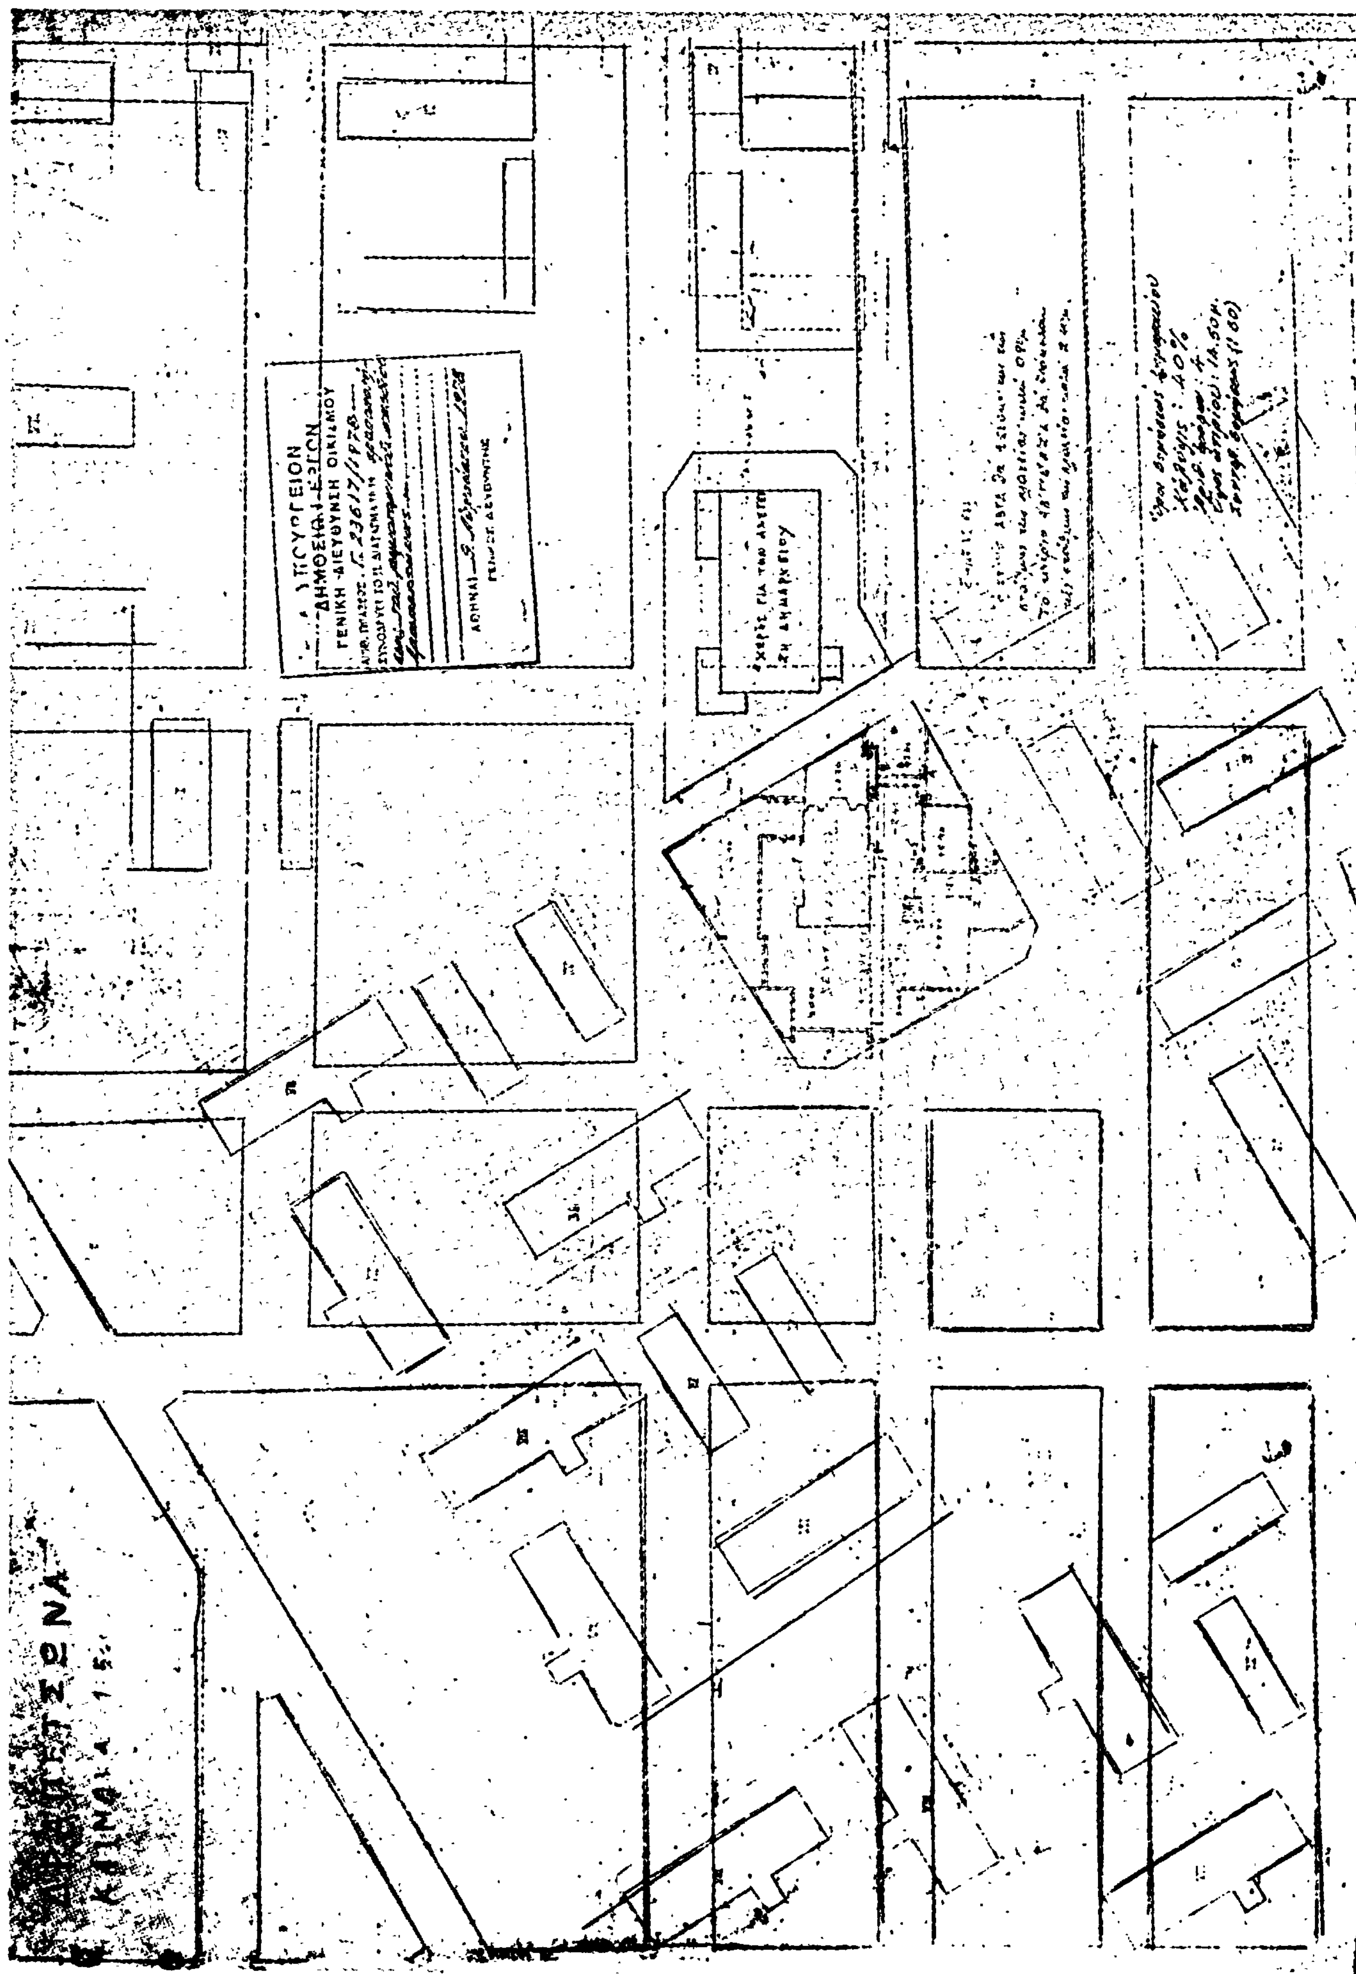
1. Ποσοστὸν καλύψεως τεσσαράκοντα ἐπὶ τοῖς ἑκατὸν (40%) τῆς ἐπιφανείας τοῦ χώρου.
2. Μέγιστος ἐπιτρεπόμενος ἀριθμὸς ὀρόφων τῶν κτιρίων τέσσαρες (4) μὲ ἀνώτατον ὕψος δέκα τέσσαρα μέτρα καὶ πεντήκοντα ἑκατοστὰ (14,50) τοῦ μέτρου.
3. Συντελεστὴς δομήσεως ἕνα καὶ ἑξήκοντα ἑκατοστὰ (160).

Εἰς τὸν αὐτὸν ἐπὶ τῶν Δημοσίων Ἔργων Ὑφυπουργόν, ἀνατίθεμεν τὴν δημοσίευσιν καὶ ἐκτέλεσιν τοῦ παρόντος Διατάγματος.

Ἐν Ἀθήναις τῇ 11 Αὐγούστου 1978

Ο ΠΡΟΕΔΡΟΣ ΤΗΣ ΔΗΜΟΚΡΑΤΙΑΣ
ΚΩΝΣΤΑΝΤΙΝΟΣ Δ. ΤΣΑΤΣΟΣ

Ο ΥΦΥΠΟΥΡΓΟΣ ΔΗΜΟΣΙΩΝ ΕΡΓΩΝ
ΣΤΕΦΑΝΟΣ ΜΑΝΟΣ


ΔΗΜΟΣΙΩΝ ΕΡΓΩΝ
ΓΕΝΙΚΗ ΔΙΕΥΘΥΝΣΙΣ ΟΙΚΙΣΜΟΥ

(6)

Περὶ τροποποιήσεως τοῦ ρυμοτομικοῦ σχεδίου Ἀμαρουσίου (Ἀττικῆς).

Ο ΠΡΟΕΔΡΟΣ ΤΗΣ ΕΛΛΗΝΙΚΗΣ ΔΗΜΟΚΡΑΤΙΑΣ

Ἔχοντες ὑπ' ὄψει τὰς διατάξεις τοῦ ἀπὸ 17 Ἰουλίου 1923 Ν.Δ/τος «περὶ σχεδίων πόλεων κ.λ.π.», ὡς μεταγενεστέρως ἐτροποποιήθησαν καὶ συνεπληρώθησαν καὶ εἰδικώτερον τῶν ἄρθρων 3 καὶ 70 αὐτοῦ καὶ ἰδόντες τὴν ὑπ' ἀριθμ. ΕΔ2/α/04/59/Φ.Θ.2.1.1/1978 ἀπόφασιν «περὶ μεταβιβάσεως ἁρμοδιοτήτων τοῦ Ὑπουργοῦ Δημοσίων Ἔργων εἰς τὸν Ὑφυπουργὸν τοῦ αὐτοῦ Ὑπουργείου» (ΦΕΚ 282/Β'), τὰς ὑπ' ἀριθμ. 253/1977 καὶ 39/1978 πράξεις τοῦ Δημοτικοῦ Συμβουλίου Ἀμαρουσίου ὡς καὶ τὴν ὑπ' ἀριθμ. 53/1978 γνωμοδότησιν τοῦ Συμβουλίου Δημοσίων Ἔργων (Τμῆμα Οἰκισμοῦ) προτάσει τοῦ ἐπὶ τῶν Δημοσίων Ἔργων Ὑφυπουργοῦ, ἀπεφασίσαμεν :

Ἄρθρον μόνον.

Ἐγκρίνεται ἡ τροποποίησις τοῦ ρυμοτομικοῦ σχεδίου Ἀμαρουσίου (Ἀττικῆς) δι' ἐπεκτάσεως τοῦ κοινοχρήστου χώρου τοῦ κειμένου μεταξὺ τῶν ὁδῶν Φειδίου καὶ Ἀργοναυτῶν, ὡς ἐμφαίνεται εἰς τὸ ὑπὸ τοῦ Γενικοῦ Διευθυντοῦ Οἰκισμοῦ τεθεωρημένον διὰ τῆς ὑπ' ἀριθμ. Γ. 22265/1978 πράξεως αὐτοῦ σχετικὸν πρωτότυπον διάγραμμα ὑπὸ κλίμακα 1 : 1000, τοῦ ὁποίου συνοπτικὸν ἀντίτυπον δημοσιεύεται μετὰ τοῦ παρόντος.

Εἰς τὸν αὐτὸν ἐπὶ τῶν Δημοσίων Ἔργων Ὑφυπουργόν, ἀνατίθεμεν τὴν δημοσίευσιν καὶ ἐκτέλεσιν τοῦ παρόντος Διατάγματος.

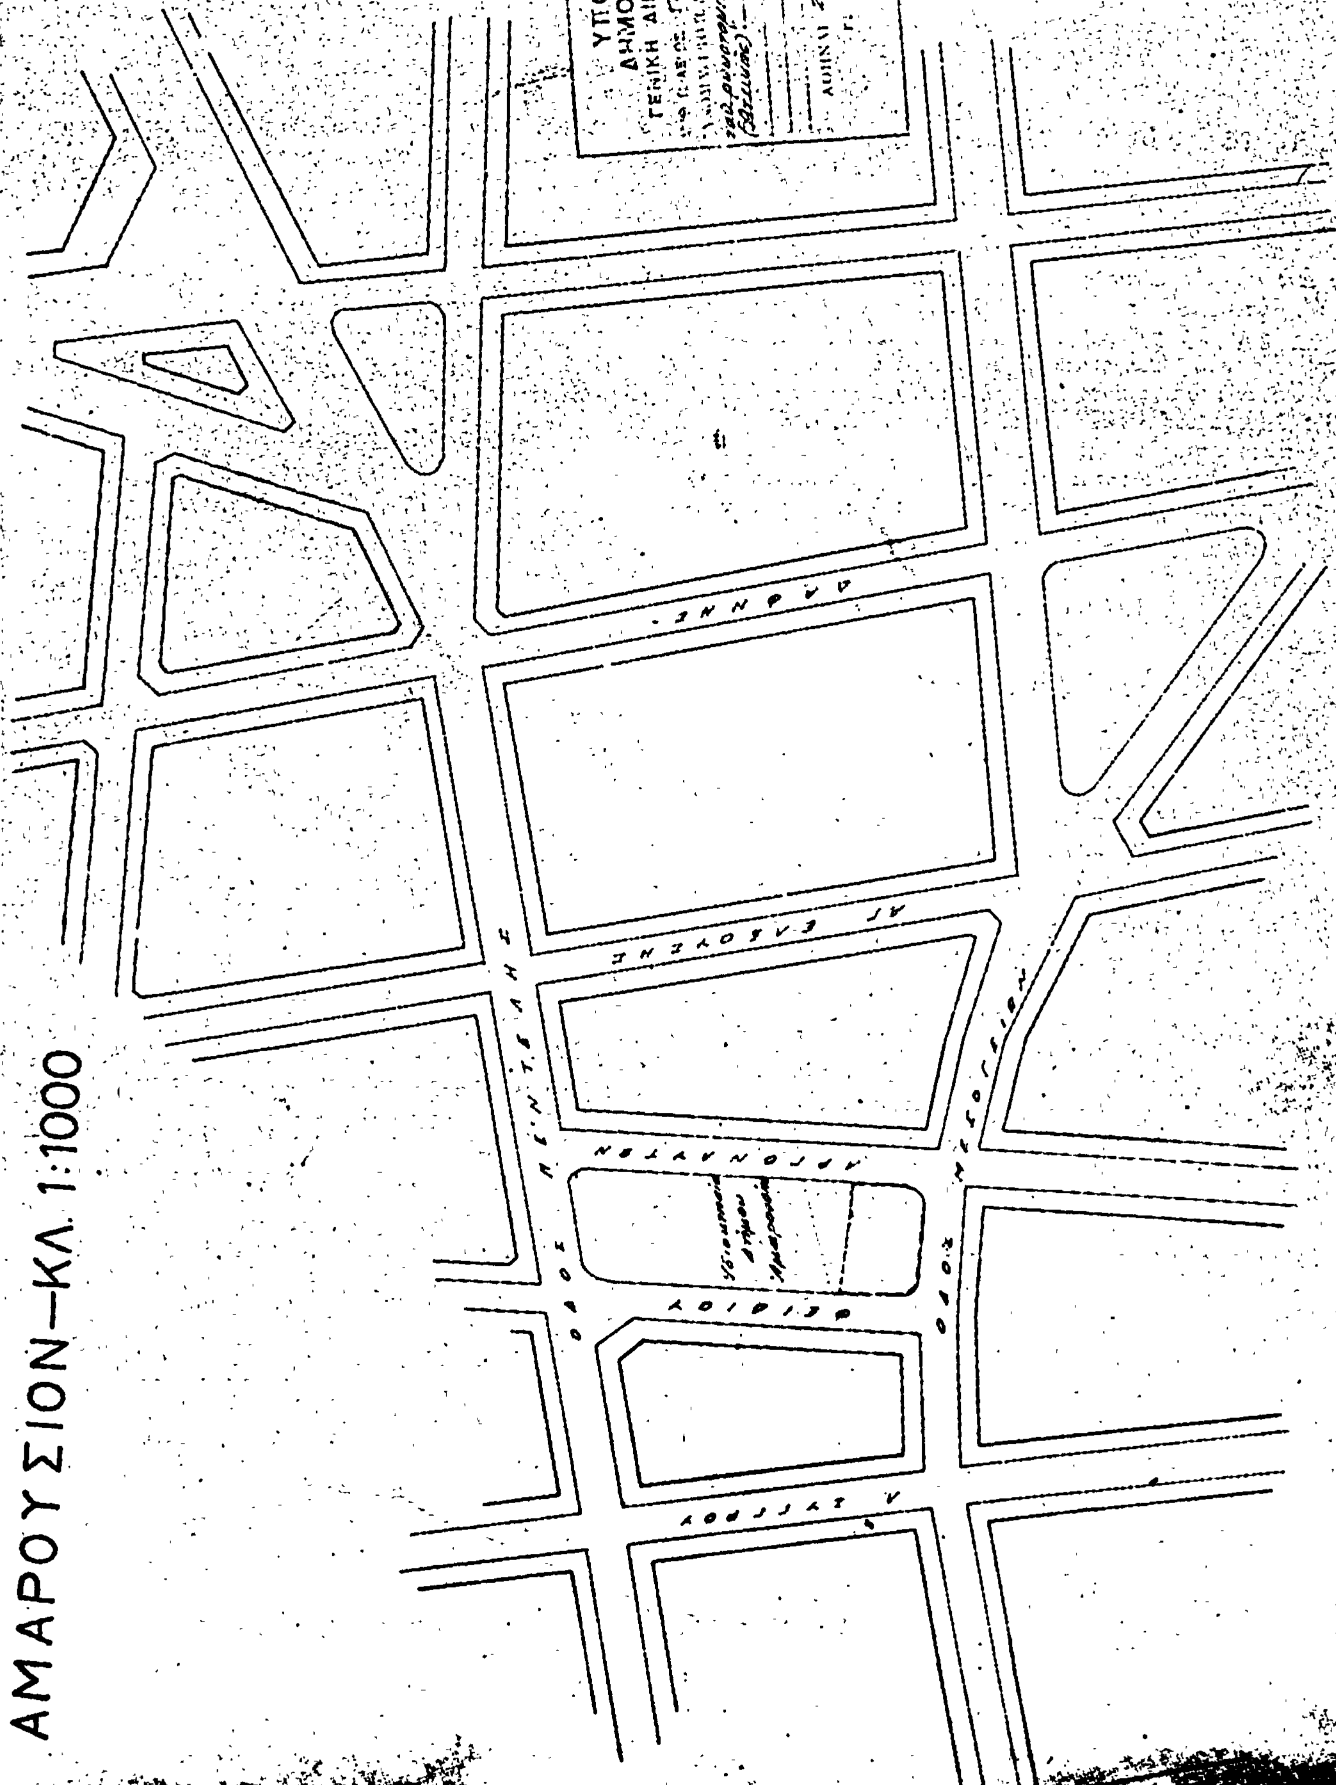
Ἐν Ἀθήναις τῇ 31 Ἰουλίου 1978

Ο ΠΡΟΕΔΡΟΣ ΤΗΣ ΔΗΜΟΚΡΑΤΙΑΣ

ΚΩΝΣΤΑΝΤΙΝΟΣ Δ. ΤΣΑΤΣΟΣ

Ο ΥΦΥΠΟΥΡΓΟΣ ΔΗΜΟΣΙΩΝ ΕΡΓΩΝ

ΣΤΕΦΑΝΟΣ ΜΑΝΟΣ


ΥΠΟΥΡΓΕΙΟΝ
ΔΗΜΟΣΙΩΝ ΕΡΓΩΝ
ΓΕΝΙΚΗ ΔΙΕΥΘΥΝΣΗ ΟΙΚΙΣΜΟΥ
ΑΡΓΟΝΑΥΤΩΝ
ΟΔΟΣ ΠΕΝΤΕΛΗΣ
ΟΔΟΣ ΜΕΣΟΓΕΙΩΝ
ΑΜΑΡΟΥΣΙΟΝ—ΚΛ. 1:1000

ΑΠΟΦΑΣΕΙΣ

Ἀριθ. 12541 (8)

Περὶ παρατάσεως τῆς ἀναστολῆς τῶν οἰκοδομικῶν ἐργασιῶν στὴν περιοχὴ τοῦ Οἰκισμοῦ Σχίσματος τῆς Κοινότητας Ἐλούντας, Ν. Λασιθίου.

Ο ΝΟΜΑΡΧΗΣ ΛΑΣΙΘΙΟΥ

Ἔχοντας ὑπόψη:

1. Τὸν Ν. 3200/55 «περὶ Διοικητικῆς ἀποκεντρώσεως».
2. Τὸ 532/70 Ν.Δ. «περὶ συμπληρώσεως τῶν διατάξεων περὶ Δ/κῆς ἀποκεντρώσεως».
3. Τὸ Ν.Δ. 910/10.10.77 (ΦΕΚ 305 Α'./10.10.77) «περὶ Ὀργανισμοῦ τοῦ Ὑπουργείου Δημ. Ἔργων».
4. Τὶς διατάξεις τοῦ ἀπὸ 17/7/1923 Ν.Δ/τος «περὶ σχεδίων πόλεων κ.λ.π.», ὅπως μεταγενέστερα τροποποιήθηκαν καὶ συμπληρώθηκαν καὶ εἰδικώτερα τῶν ἄρθρ. 8 καὶ 85 Α'. αὐτοῦ, τοῦ ἀπὸ 6.4.1971 Β. Δ/τος «περὶ συμπληρώσεως τῆς παρ. 7 τοῦ ἄρθρ. 19 τοῦ ἀπὸ 3.4.1929 Ν. Δ/τος «περὶ Γενικοῦ Οἰκοδομικοῦ Κανονισμοῦ τοῦ Κράτους (ΦΕΚ 81Δ'), ὅπως αὐτὸ διατηρήθηκε ἐν ἰσχύι μὲ τὸ ἄρθρ. 128 τοῦ Ν. Δ/τος 8/1973 «περὶ ΓΟΚ» τοῦ Α.Ν. 314/1968 «περὶ παροχῆς στὸν Ὑπουργὸ Βορείου Ἑλλάδος καὶ τοὺς Νομάρχας, Ἁρμοδιότητος ἐπὶ θεμάτων ἐγκρίσεως ἐπεκτάσεως ἢ τροποποιήσεως σχεδίων πόλεων κ.λ.π.», ὅπως τροποποιήθηκε καὶ συμπληρώθηκε μὲ τὸ Ν.Δ. 1018/71 (ΦΕΚ 220 Α'./71).
5. Τὴν 26/1978 ἀπόφαση τοῦ Κοινοτικοῦ Συμβουλίου Ἐλούντας «περὶ παρατάσεως τῆς ἀναστολῆς τῶν οἰκοδομικῶν ἐργασιῶν στὴν περιοχὴ τοῦ Οἰκισμοῦ Σχίσματος».
6. Τὴ σύμφωνη γνωμοδότηση τοῦ Περιφ/κοῦ Συμβουλίου Δημ. Ἔργων τμῆμα Ν. Λασιθίου, ὅπως διατυπώθηκε στὴν 92 πράξη τῆς ἀπὸ 19.8.78 συνεδριάσεως αὐτοῦ, ἀποφασίζουμε:

Παρατείνεται ἐπὶ τρεῖς ἀκόμη μῆνες ἤτοι μέχρι 17.11.78 ἡ ἀναστολὴ τῶν οἰκοδομικῶν ἐργασιῶν καὶ ἡ χορήγηση τῶν οἰκοδομικῶν ἀδειῶν ποὺ εἶχαν ἐπιβληθεῖ μὲ τὴν 24707/9.12.76 (ΦΕΚ 5 Δ'., τῆς 17.1.77) ἀπόφασή μας «περὶ ἀναστολῆς τῶν οἰκοδομικῶν ἐργασιῶν καὶ χορηγήσεως οἰκοδομικῶν ἀδειῶν στὴν περιοχὴ τοῦ οἰκισμοῦ Σχίσματος τῆς Κοινότητας Ἐλούντας, ὁ ὁποῖος προϋπάρχει τοῦ 1923 καὶ εἰδικώτερα σὲ ζώνη 150 μ. ἑκατέρωθεν τῆς ἐπαρχ. ὁδοῦ Ἁγ. Νικολάου - Ἐλούντας - Πλάκας καὶ εἶχαν παραταθεῖ γιὰ ἕνα τετράμηνο καὶ γιὰ ἕνα τρίμηνο μὲ τὶς 647/16.1.78 ΦΕΚ 32Δ'./3.2.78 καὶ 8089/16.5.78 (ΦΕΚ 314 Δ'./27.6.78) συμπληρωματικὲς ἀποφάσεις μας.

Ἡ ἀπόφαση αὐτὴ νὰ δημοσιευθεῖ στὴν Ἐφημερίδα τῆς Κυβερνήσεως.

Ἅγιος Νικόλαος, 19 Αὐγούστου 1978

Ὁ Νομάρχης
Γ. ΛΑΜΠΡΙΝΑΚΟΣ

ΑΠΟ ΤΟ ΕΘΝΙΚΟ ΤΥΠΟΓΡΑΦΕΙΟ